


Zveřejnění záměru

uzavřít „Smlouvu o budoucí smlouvě o zřízení věcného břemene a dohodu o umístění stavby č. IV – 12 – 8017241/01 Hrabůvka, P.Č. 796/12, smyčka, KNN

Obec Hrabůvka ve smyslu § 39 odst. 1) zákona o obcích č.128/2000 Sb., v platném znění, **zveřejňuje záměr na uzavření: „Smlouvy o budoucí smlouvě o zřízení věcného břemene a dohodu o umístění stavby č. IV – 12 – 8017241/01 Hrabůvka, P.Č. 796/12, smyčka, KNN**

Pozemky žadatelů p.č. 796/11 a 796/12 budou napojeny na kabelové vedení v majetku ČEZ Distribuce a.s. Napojení se provede prodloužením a zasmyčkováním kabelu do skříň SS200 na hranici pozemků pomocí spojek a kabelu 2xAYKY3x120+70mm². Skříň se umístí tak, aby byla veřejně přístupná. Provede se zaměření v délce 100m.

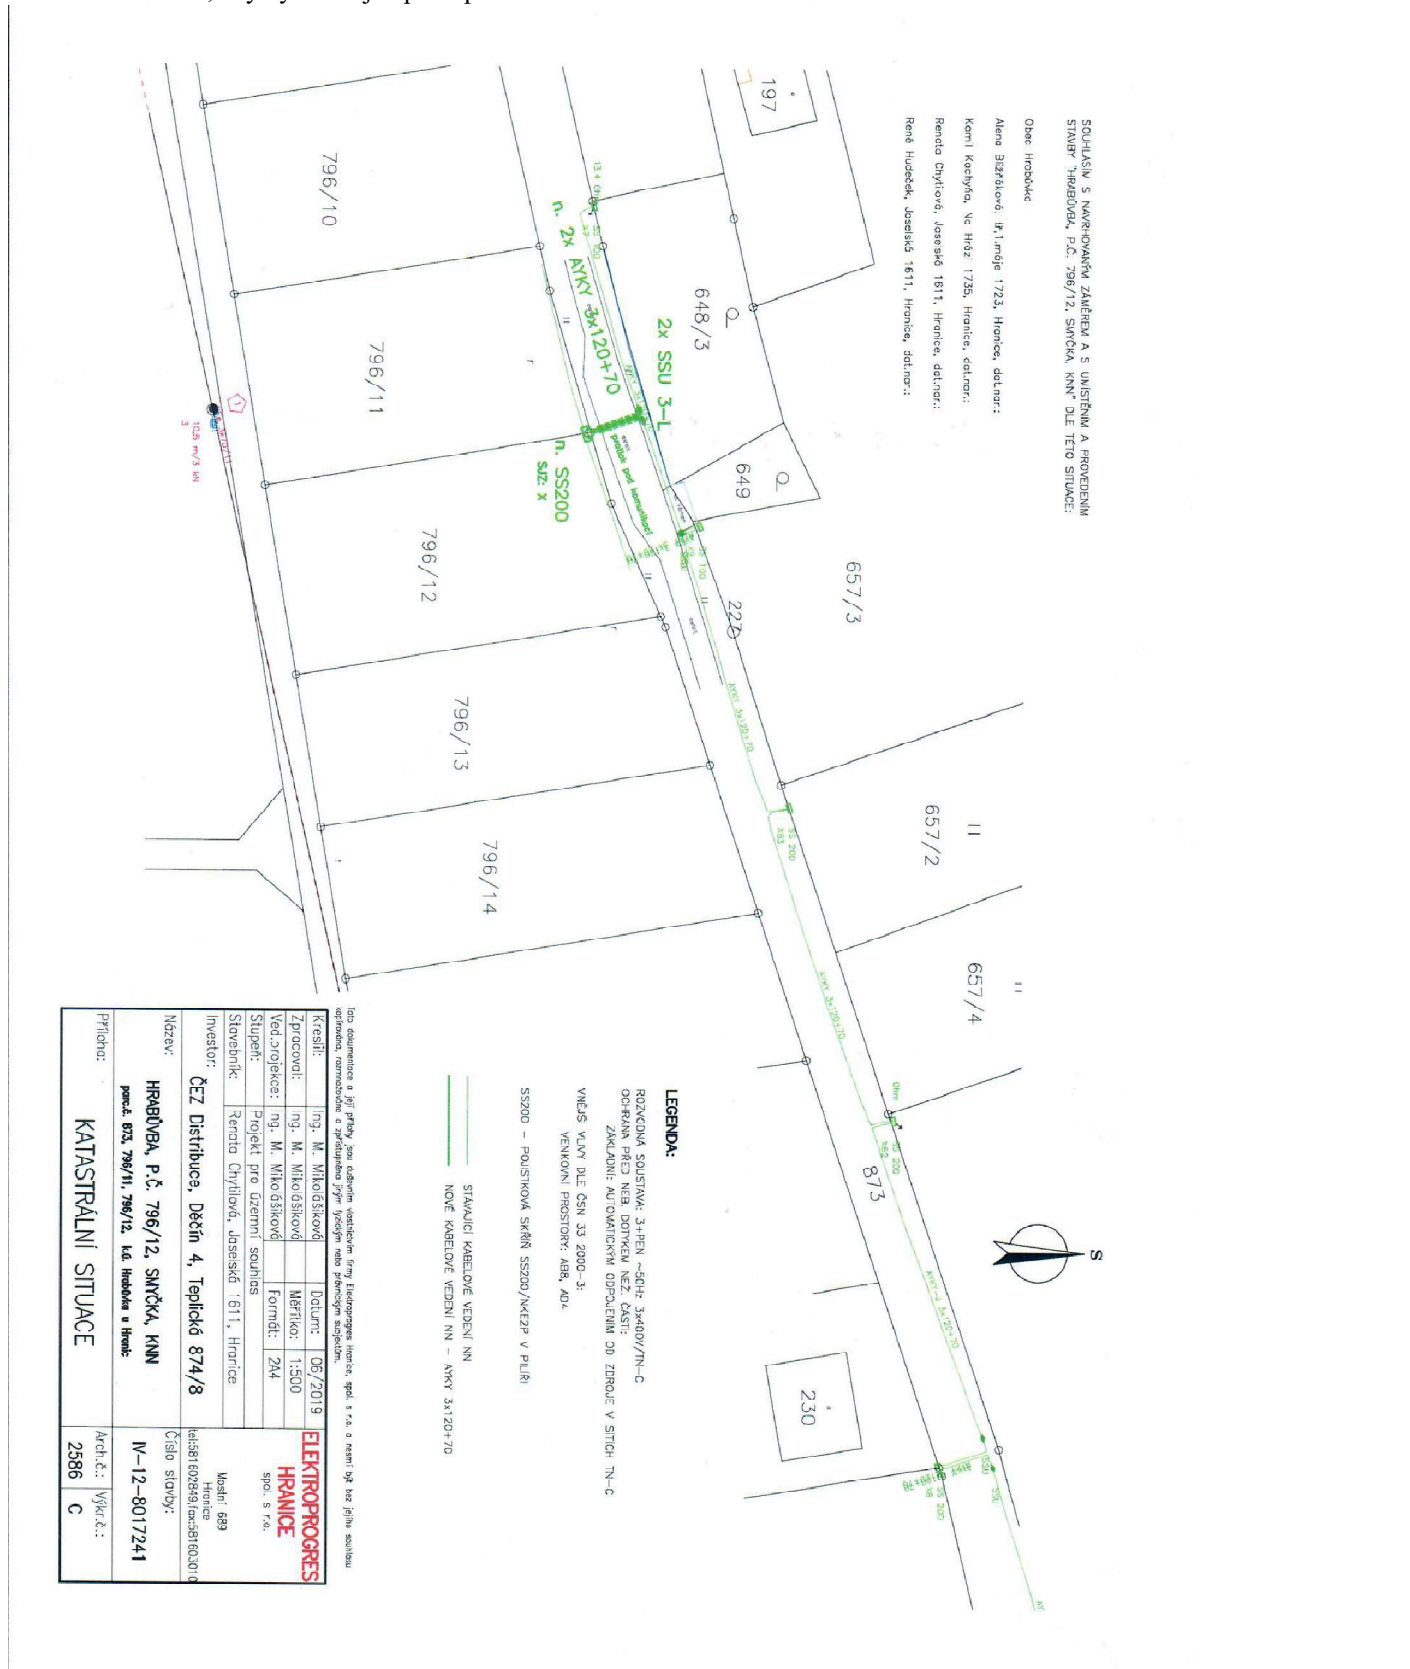

KATASTRÁLNÍ SITUACE		Arch.č.: 2586	Vyk.č.: C
Název: HRABŮVKA, P.Č. 796/12, SMYČKA, KNN parc.č. 874/8, 796/11, 796/12, k.ú. Hrabůvka v Hranic		Číslo stavby: IV-12-8017241	
Investor: ČEZ Distribuce, Děln 4, Teplická 874/8		Místní 683 Hranice tel:5816028491; fax:581603010	
Stavebník: Renda Chytilová, Jaseňská 1811, Hranice		ELEKTROPROGRES HRANICE spol. s r.o.	
Ved. projektce: Ing. M. Mikošičsková Formát: ZNA		Datum: 06/2019 Měřítko: 1:500	
Kreslí: Ing. M. Mikošičsková		Datum: 06/2019	
Zpracoval: Ing. M. Mikošičsková		Datum: 06/2019	

Tento záměr byl schválen starostou obce

Tento záměr byl zveřejněn na úřední desce Obecního úřadu Hrabůvka a elektronicky způsobem umožňující dálkový přístup k informacím.

Ing. Ján Kožiak
starosta

Vyvěšeno dne: 13.8.2019

Sejmuto dne: