
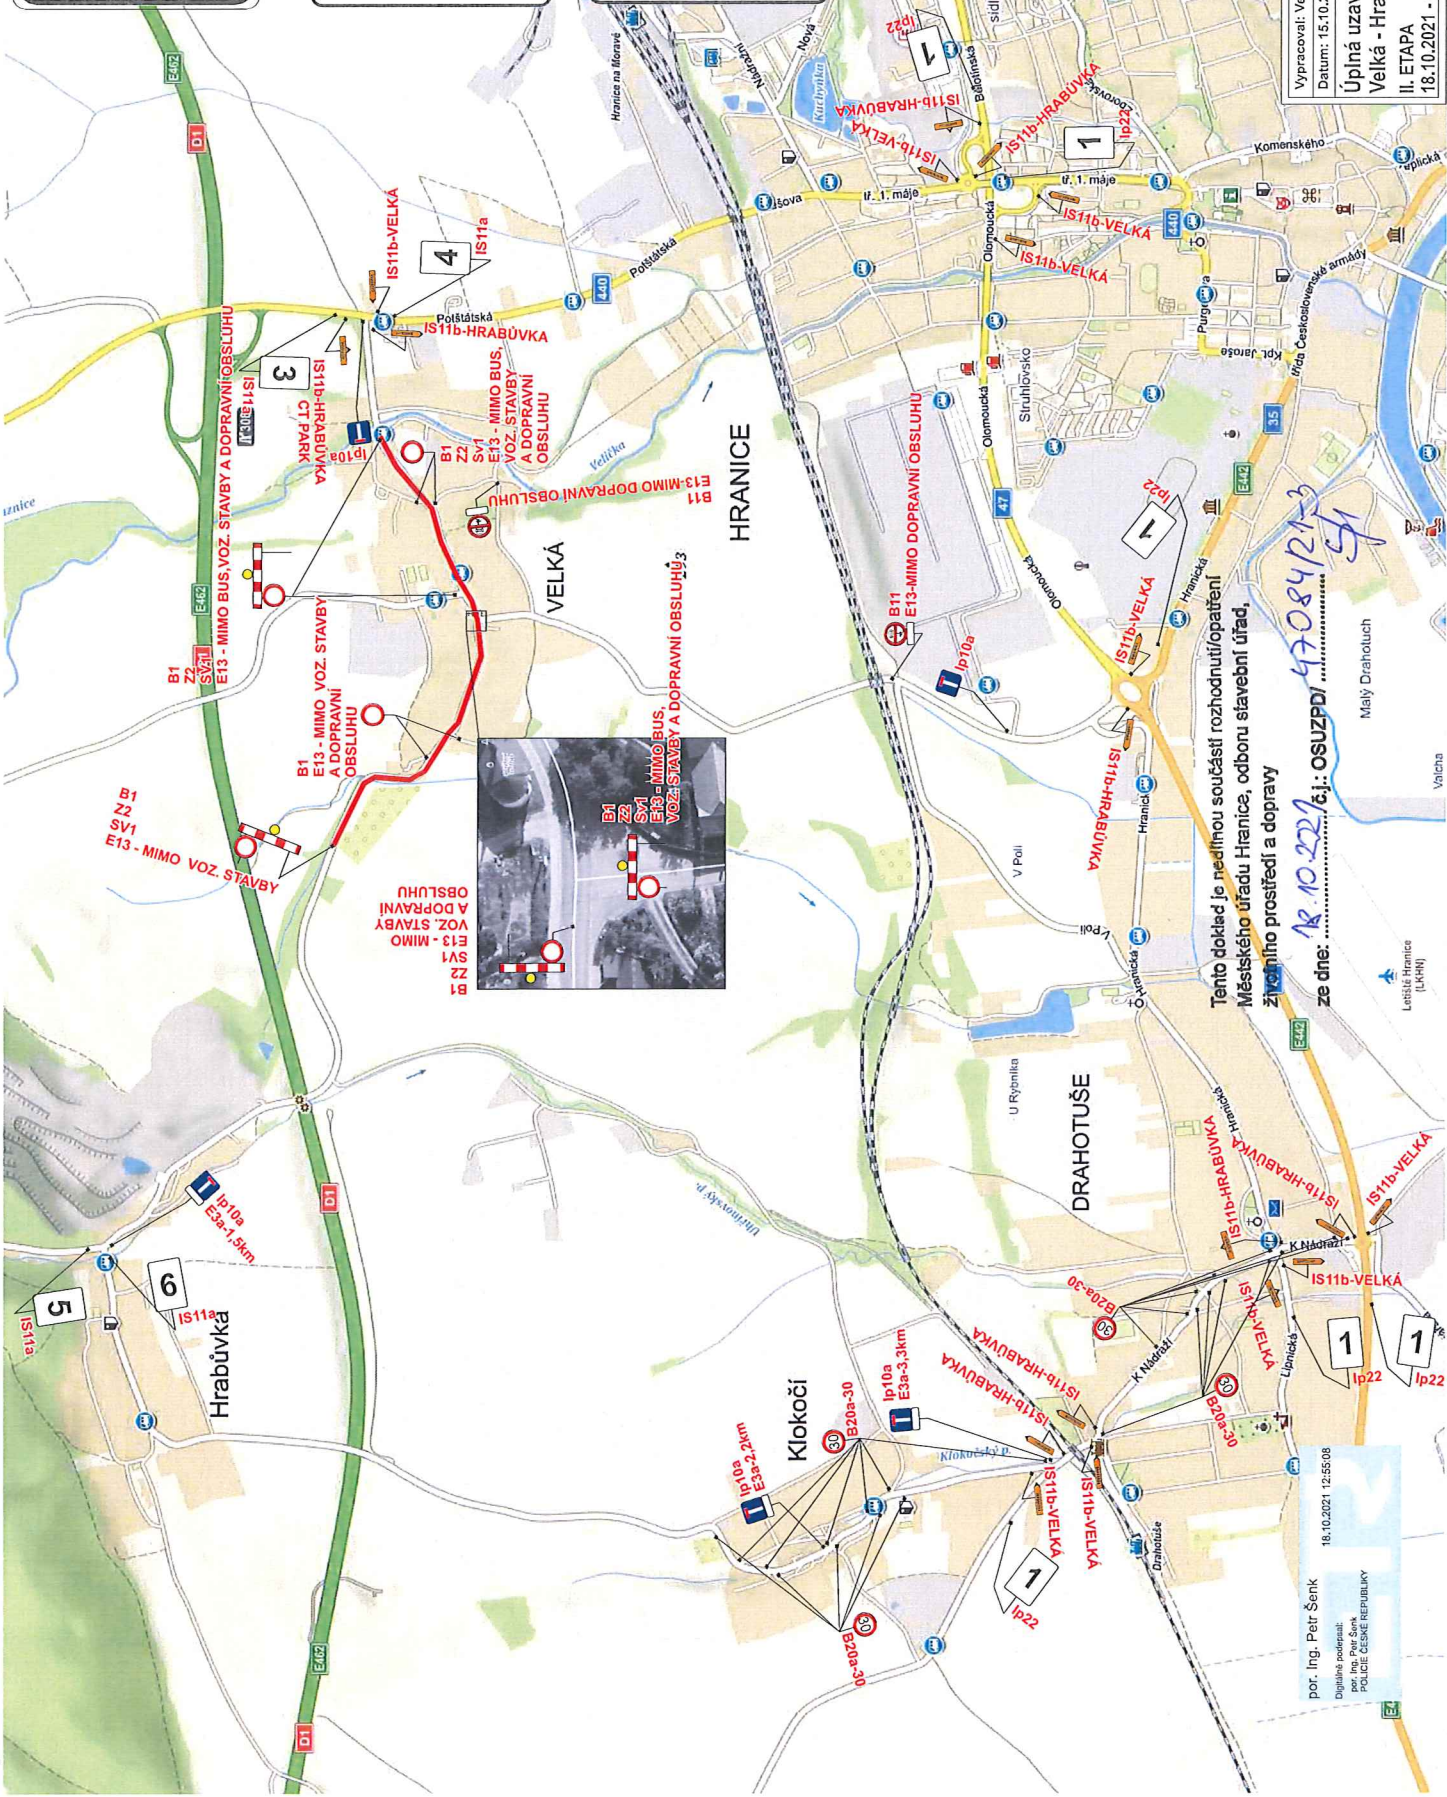
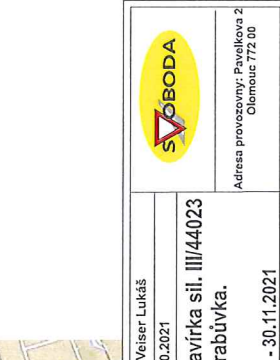
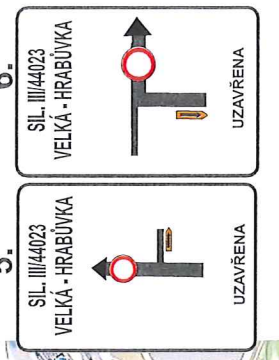
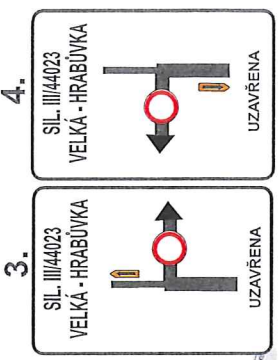


# Úplná uzavírka sil. III/44023 Velká - Hrabůvka.

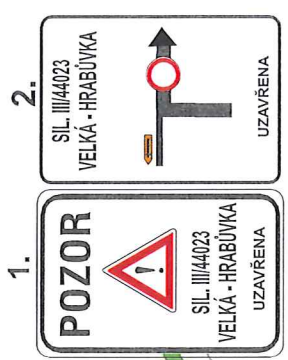

Tento doklad je needinou součástí rozhodnutí/opatření  
Městského úřadu Hranice, odboru stavební úřad,  
životního prostředí a dopravy

ze dne: **18.10.2021** /č.j.: **OSUZP/157084/21-3**

por. Ing. Petr Šenk  
Digitálně podepsal:  
POLICE ČESKÉ REPUBLIKY

18.10.2021 12:55:08

SVOBODA

Vypracoval: Veiser Lukáš  
Datum: 15.10.2021

Úplná uzavírka sil. III/44023  
Velká - Hrabůvka.  
II. ETAPA  
18.10.2021 - 30.11.2021

Adresa provozovny: Papeškova 2  
Olešnice 772 00