
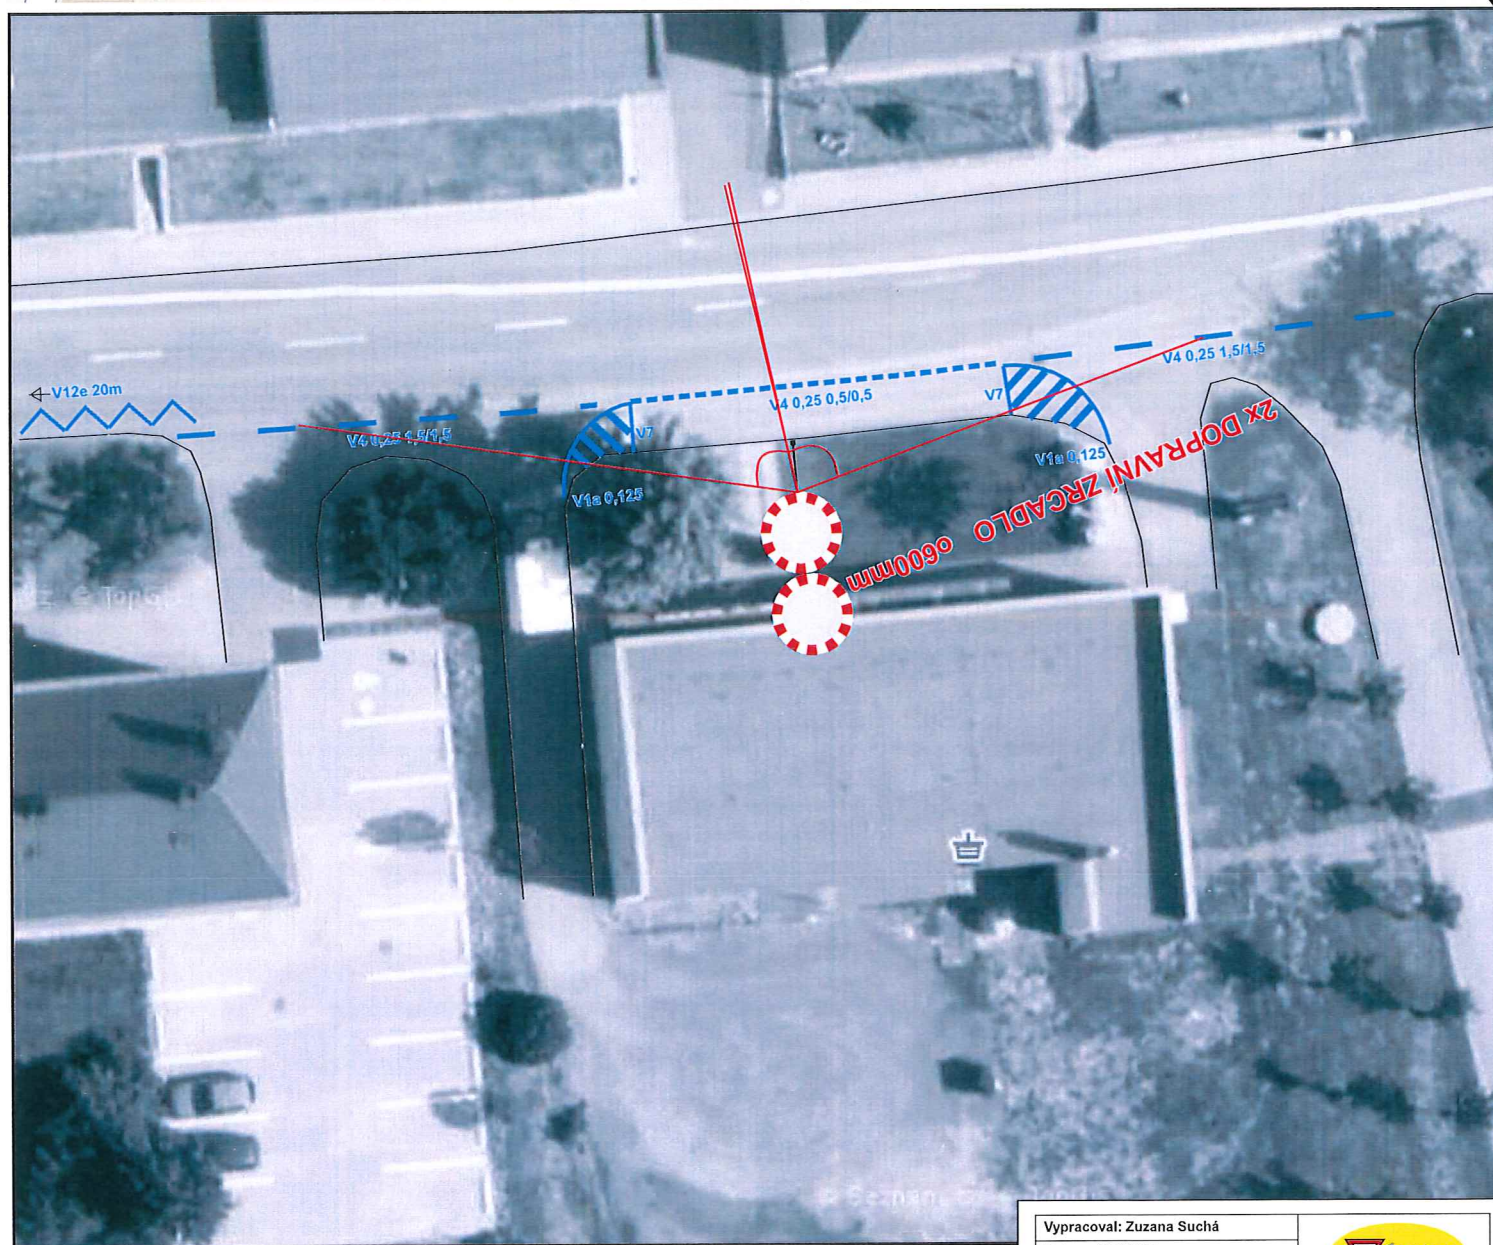



# Místní úprava dopravního značení sil. III/44024 v obci Hrabůvka.

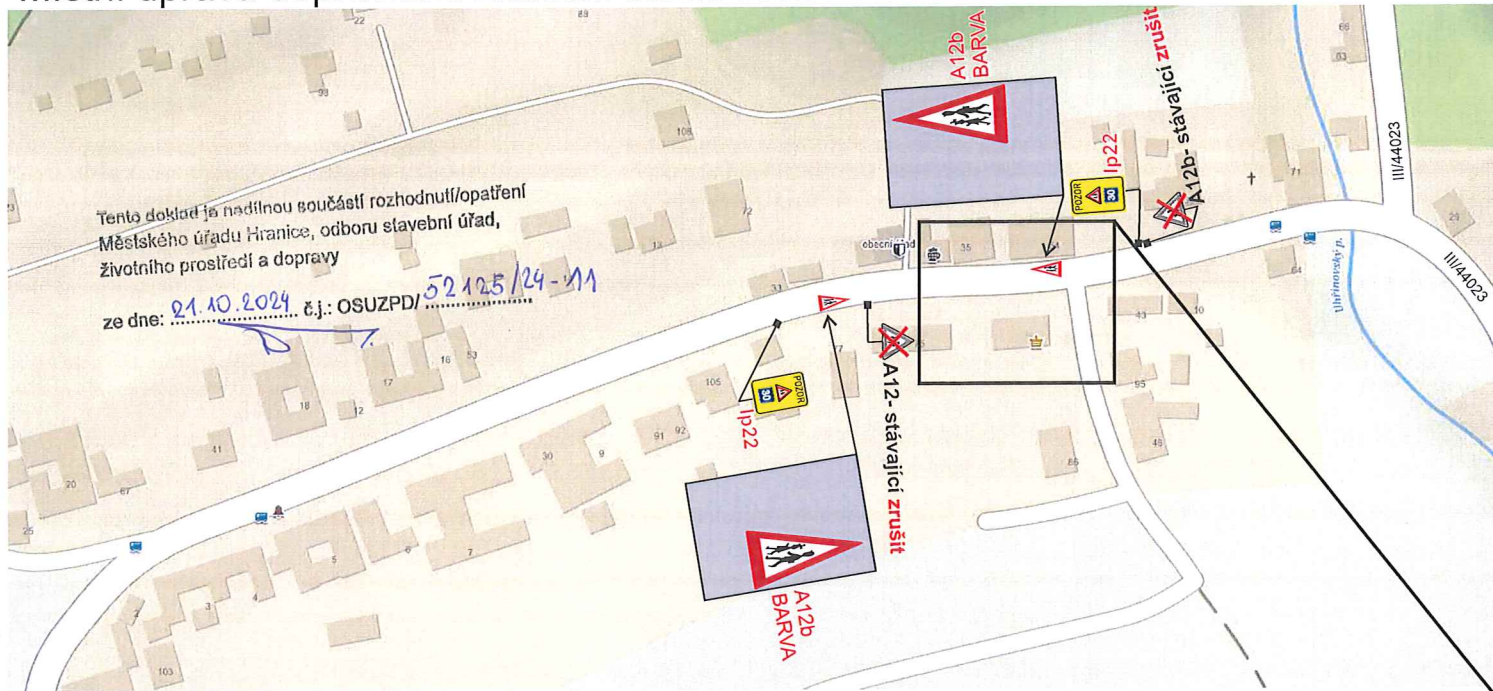

Vypracoval: Zuzana Suchá		
Datum: 12.6.2024		
Místní úprava dopravního značení sil. III/44024 v obci Hrabůvka.		Adresa provozovny: Pavelkova 2 Olomouc 772 00 Tel.: 739 978 504