


ÚZEMNÍ PLÁN HRABŮVKA - ZMĚNA Č.1

LEGENDA-ZMĚNA Č.1:

	RUŠENÉ JEVY
PLOCHY S ROZDÍLNÝM ZPŮSOBEM VYUŽITÍ	
	PLOCHY BYDLENÍ BYDLENÍ - V RODINNÝCH DOMECH - VENKOVSKÉ
	PLOCHY OBČANSKÉHO VYBAVENÍ OBČANSKÉ VYBAVENÍ - KOMERČNÍ ZÁŘIZENÍ MALÁ A STŘEDNÍ
	PLOCHY SMĚŠENÉ OBYTNÉ PLOCHY SMĚŠENÉ OBYTNÉ - VENKOVSKÉ I
HRANICE ÚZEMNÍCH JEDNOTEK, HRANICE ZŮ	
	STAV NÁVRH HRANICE KATASTRÁLNÍHO ÚZEMÍ
	HRANICE ZASTAVĚNÉHO ÚZEMÍ AKTUALIZOVANÁ K 31.12.2019
	PLOCHY PŘESTAVBY
	ZASTAVĚNÉ PLOCHY
LIMITY VYUŽITÍ ÚZEMÍ	
	STAV NÁVRH OCHRANNÉ PÁSMO LETIŠTĚ HRANICE S VÝŠKOVÝM OMEZENÍM STAVBY
	OCHRANNÉ PÁSMO ELEKTŘ. VEDENÍ VNĚJ. VN
	PROSTORNÉ PÁSMO VODNÍHO TOKU A NADŘÍČÍ
	OCHRANNÁ PÁSMO DOPRAVNÍCH STAVEB
	OCHRANNÉ PÁSMO PL.VN. VNĚJ. VN A VNĚJ. VČ. SKAD
	BEZPEČNOSTNÍ PÁSMO PL.VN. VNĚJ. VN A VNĚJ. VČ. SKAD
	VYDALNOST DO 50 M. DO LESNĚH. POZEMKŮ
	NEMOVITÉ KULTURNÍ PAMÁTKY
	PAMÁTKY MÍSTNÍHO VÝZNAMU
	OBSESNÉ VODNÍ TOKY A PLOCHY V RÁMCI PLOCH S ROZDÍLNÝM VYUŽITÍM ÚZEMÍ
	REZERVNÍ ÚZEMÍ
	OCHRANNÉ PÁSMO VODNÍHO ZDROJE I. STUPNĚ
	OCHRANNÉ PÁSMO VODNÍHO ZDROJE II. STUPNĚ
	OBJEKTY POŽÁRNÍ OCHRANY
	NA CÍLE SPRÁVNÍ ÚZEMÍ OBCE HRABŮVKA ZASAHUJE OCHRANNÁ ZÓNA NADŘÍČÍ BOKORODNÍ
	ZÁKONNÉ ÚZEMNÍ OCHRANY PRO VĚŠKOU NADZEMNÍ VYŠTAVBU
	ZÁKONNÉ ÚZEMNÍ OCHRANY PRO NADZEMNÍ VYŠTAVBU PŘEVYŠUJÍCÍ SOUŠ. M. JAKO TŘENDEK
	PODPOLOVÉ ÚZEMÍ
	VYBAVENÍ LOŽSKO-NEROSTNÍCH SUBOVIN
	OCHRANNÉ PÁSMO
	CHERANÉ LŮŽSKOVÉ ÚZEMÍ
MIGRAČNÍ PROPUSTNOST KRAJINY	
	STAV NÁVRH REZERVA
	MIGRAČNÍ VYJEDNĚNÁ ÚZEMÍ
	ČSĀ DÁLKOVIHO MIGRAČNÍHO KORIDORU
	DÁLKOVIHO MIGRAČNÍ KORIDOR 30x3x 500 MM
KULTURNÍ KRAJINNÉ OBLASTI (KKO)	
	STAV NÁVRH REZERVA (PODLE ÚZEMNÍ STUDIE KRAJINNÝCH OBLASTÍ KROU 1 - KROU 12 NA ÚZEMÍ OLOMOUCKÉHO KRAJE)
	HRANICE KRAJINNÉ OBLASTI - MORAVSKÁ BRÁNA
	ZÓNY NABÝZĚNÝCH OPAŠENÍ V RÁMCI KROU
	OZNÁČENÍ ZÓN NA OBLASTI OPAŠENÍ V RÁMCI KKO
KULTURNÍ KRAJINNÉ OBLASTI (KKO)	
	STAV NÁVRH REZERVA (PODLE ZÁKAD ÚZEMNÍHO ROZVOJE OLOMOUCKÉHO KRAJE)
	CÍLE ŘEŠENÉ ÚZEMÍ JE STUOVÁN V KULTURNĚ KRAJINNĚ OBLASTI KROU 1 - MORAVSKÁ BRÁNA VYMEZENĚ V ZSR OK
KORIDORY TECHNICKÉ INFRASTRUKTURY	
	STAV NÁVRH REZERVA
	KT3 KORIDOR TECHNICKÉ INFRASTRUKTURY - 240000006 (PŮV. VÝŠKOV. POJISTKA, EVD)
	KT1 KORIDOR TECHNICKÉ INFRASTRUKTURY - "MORAVSKÁ - VIL. UL. VĚŠKOVSKÝ" (V RÁMCI ZMĚNY Č.1 JE DOPLNĚNO OZNÁČENÍ KORIDORU, VYMEZENÍ A JEDNÁ KORIDORU, NA PLÁNU DLE VÝŠKOVÉHO ÚP)
	KT2 KORIDOR TECHNICKÉ INFRASTRUKTURY - VÝŠKOVÉ VN 22.3X (V RÁMCI ZMĚNY Č.1 JE DOPLNĚNO OZNÁČENÍ KORIDORU, VYMEZENÍ A JEDNÁ KORIDORU, NA PLÁNU DLE VÝŠKOVÉHO ÚP)

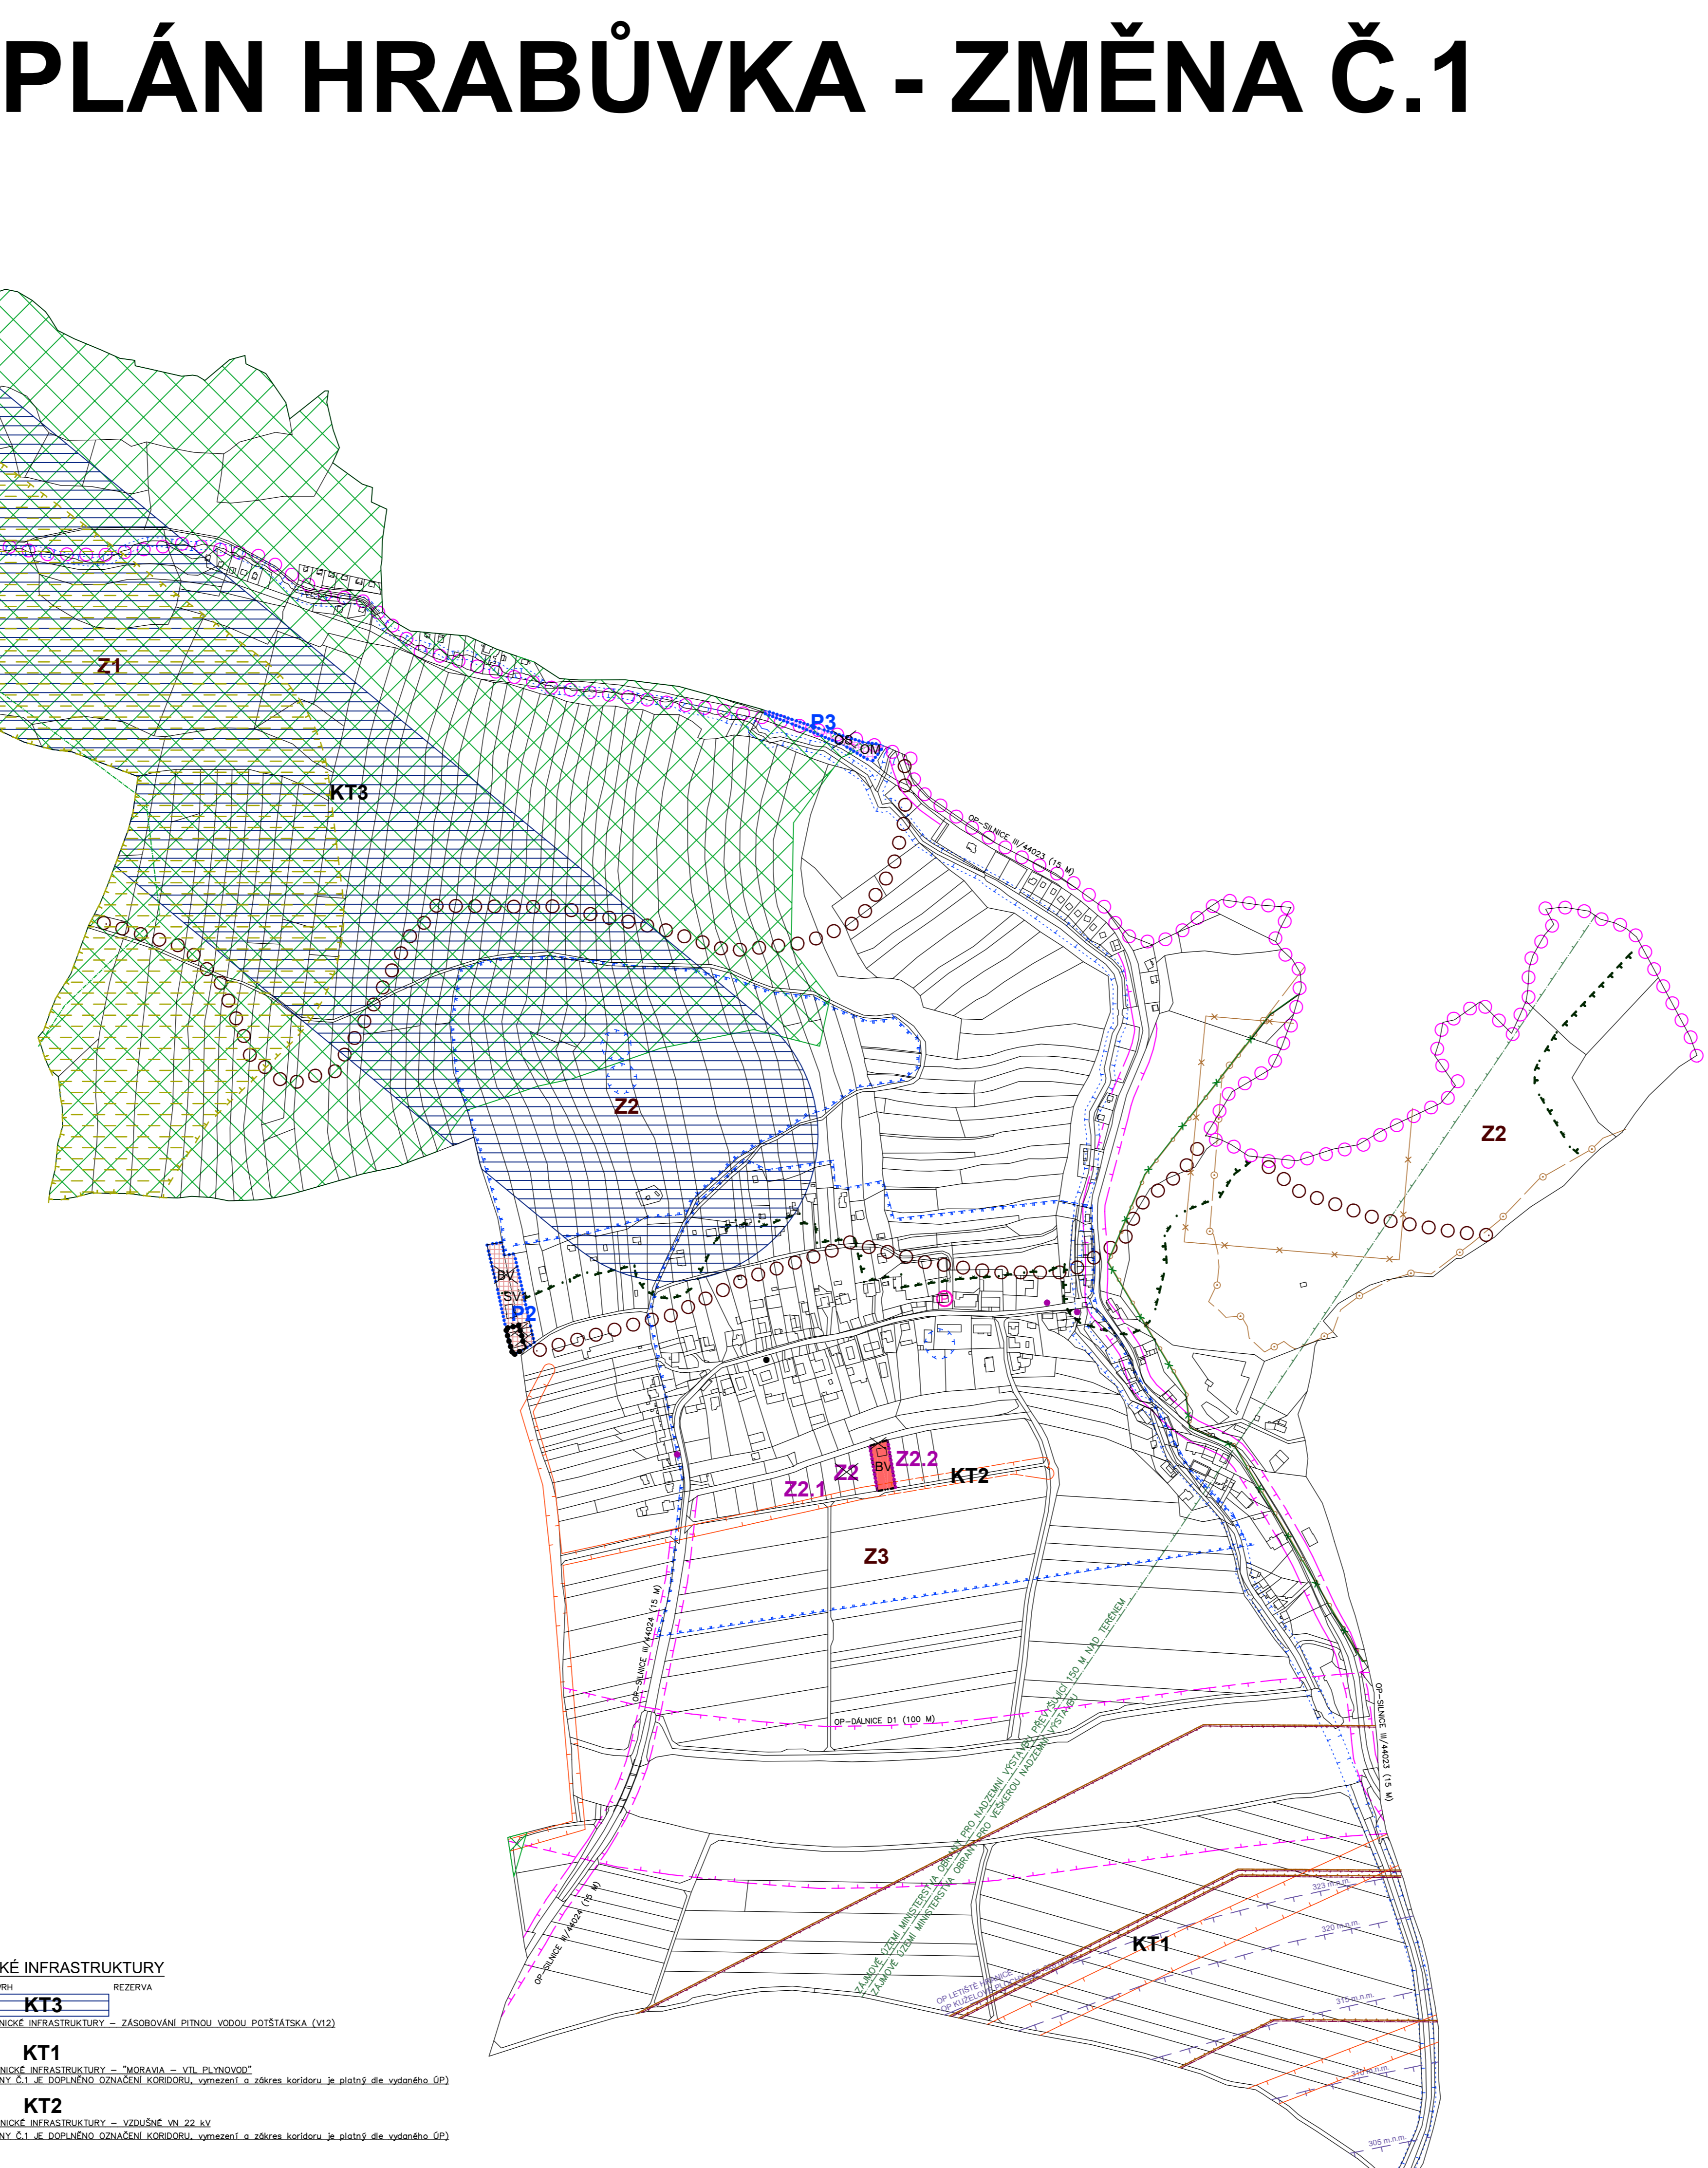

	VEDOUcí PROJEKTANT:	ING.ARCH. STANSLAV VRBEĀ	INTEGRAPLAN v.o.s. PROJEKTOVA CERNOST VE VYSTAVĚ BOHUŠŤAVKA 128, 781 31 LUPKOV NAD BEČOVU IČ: 0868186, IČ DĀŤOVANĚ E-MAIL: arch@integraplan.cz, T 581 155 151, M 722 842 342
	ZODPOVĚDNÝ PROJEKTANT:	ING.ARCH. STANSLAV VRBEĀ	
	OBJEDNATEĀ:	OBEC HRABŮVKA	
	POŘIZOVATEĀ:	MĚSTSKÝ ÚŘAD HRANICE	
	ARCE:	ÚZEMNÍ PLÁN HRABŮVKA ZMĚNA ÚZEMNÍHO PLÁNU Č.1 - NÁVRH	
MĚSTO, OBCE, STARA:	HRABŮVKA	ÚZEMNÍ PLÁN	
VYKRES:	PRO VYDÁNÍ ZASTUPITELSTVA OBCE	PROJEKTOVA CERNOST VE VYSTAVĚ	
	KOORDINAČNÍ VÝKRES	Fig. arch. Stanislav VrbeĀ 0868186 / 581 155 151 / 722 842 342	
		ZAK. Č.: DATUM: FORMAT: ÚČEL: MĚŘÍTKO: VÝKRES Č.:	01/2021 ZAK ÚZEMNÍ PLÁN VÝKRES Č.: 1:5000 II.a