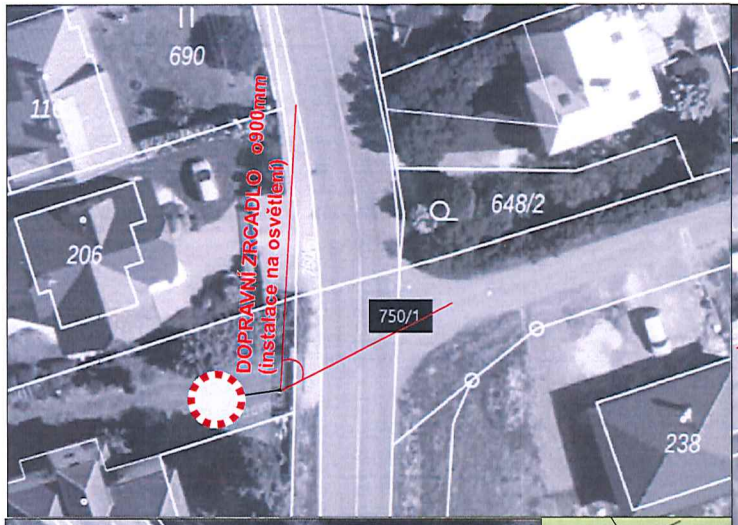

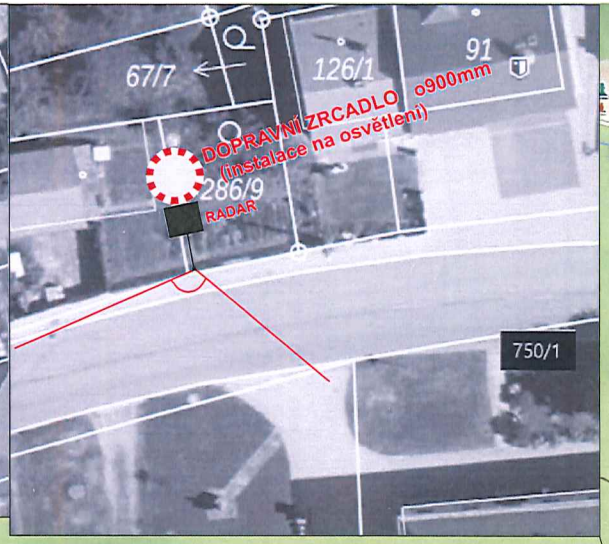

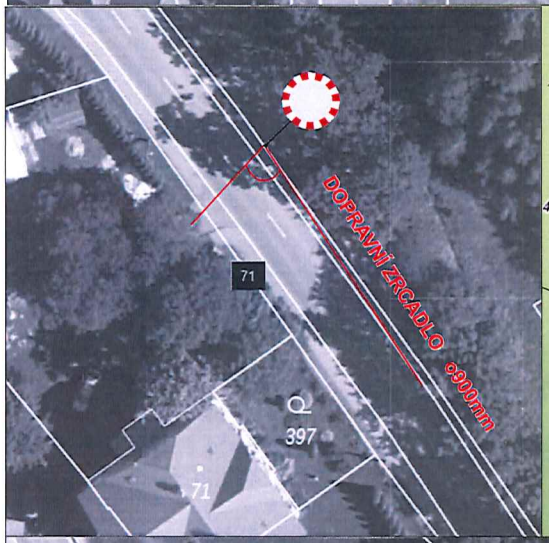

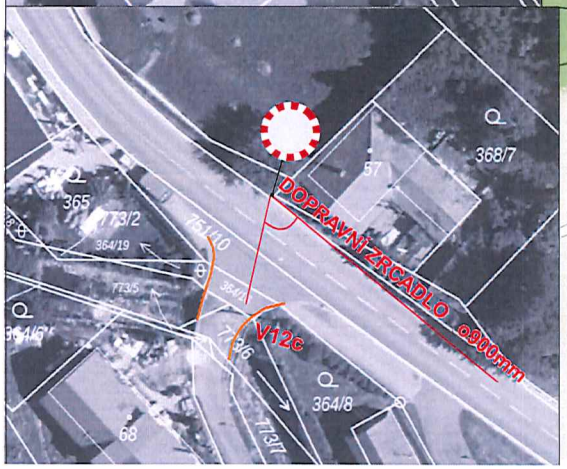

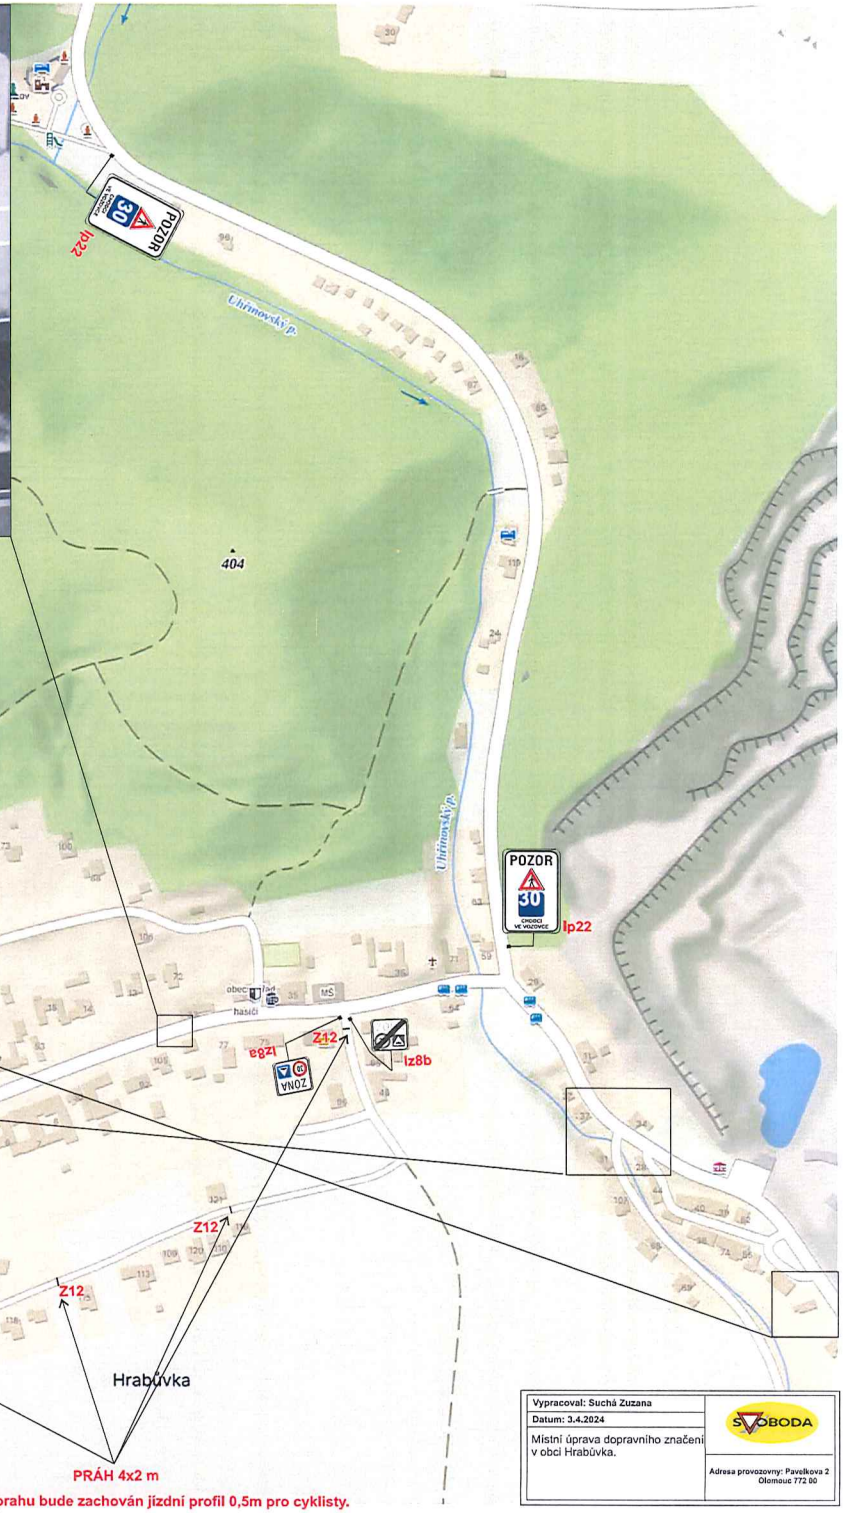

Tento doklad je nedílnou součástí rozhodnutí/opatření
Městského úřadu Hranice, odboru stavební úřad,
životního prostředí a dopravy

ze dne: 21.10.2024 č.j.: OSUZPD/52125/24-11

Vypracoval: Suchá Zuzana	SVOBODA
Datum: 3.4.2024	
Místní úprava dopravního značení v obci Hrabůvka.	Adresa provozovny: Pavelkova 2 Olomouc 772 00